

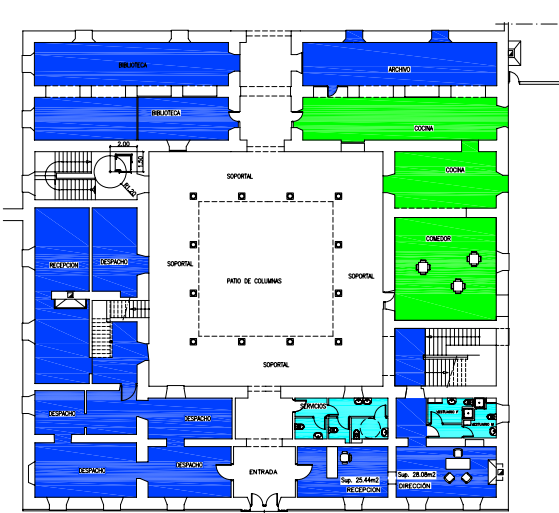


OBRAS SINGULARES

PALACIO DE LA CLAVERIA
ALDEA DEL REY
(FASE I)

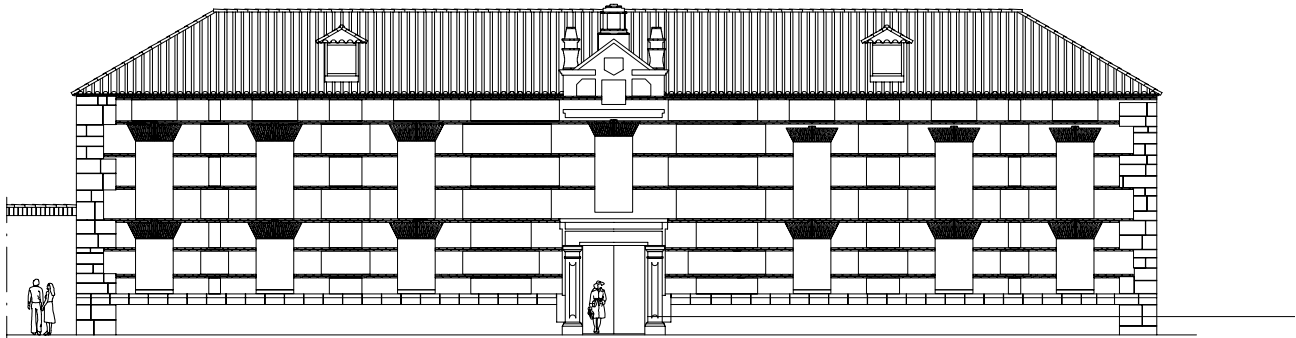


PLANTA BAJA

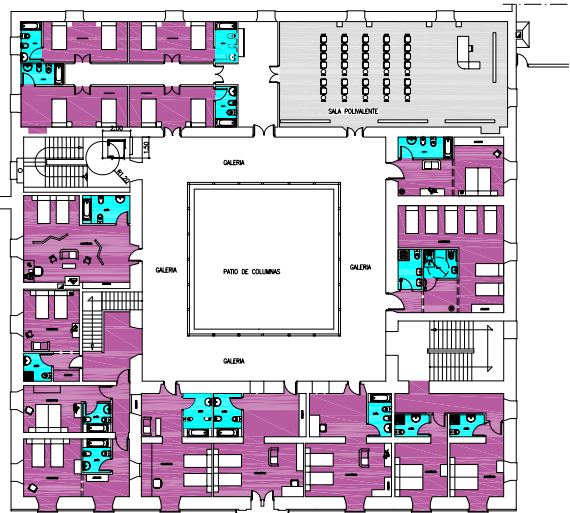

PLANTA ALTA

PALACIO
DE LA
CLAVERIA
SIGLO XVII




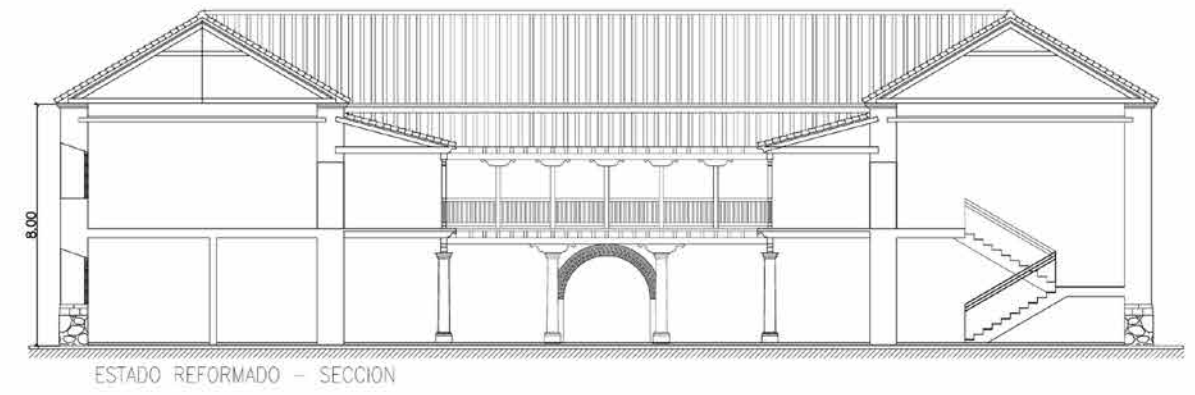


PALACIO DEL GOBERNADOR
MORAL DE CVA.
HOTEL - RESTAURANTE




PALACIO
DEL
GOBERNADOR

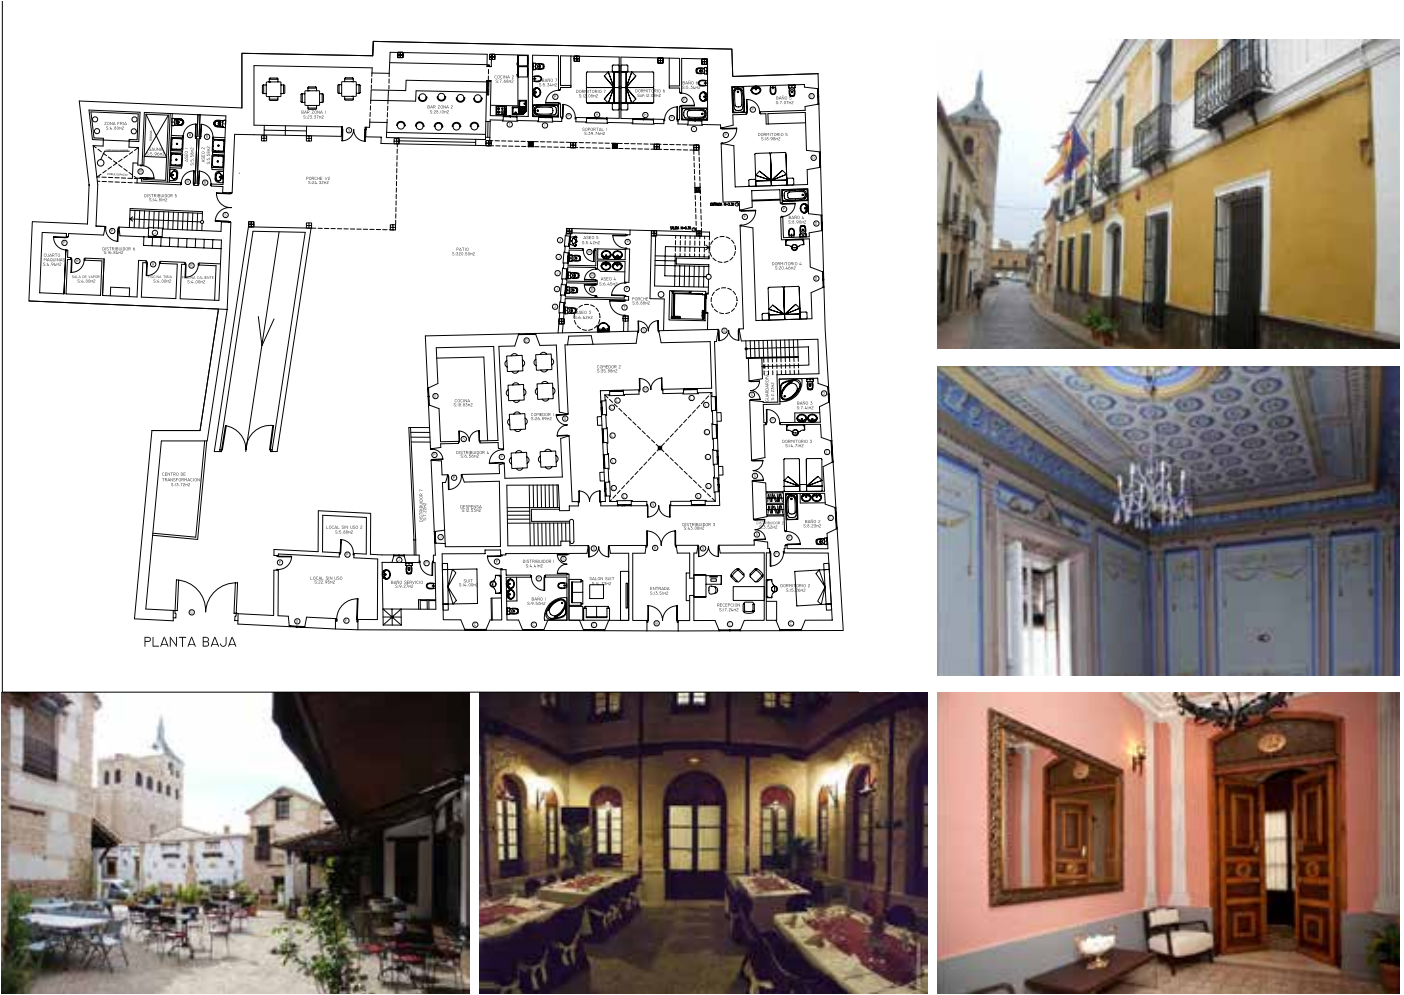


FINCA BARAHONA

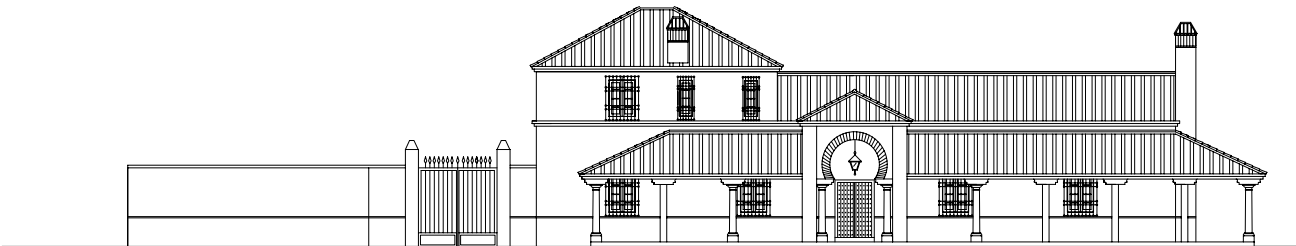

ALZADO PRINCIPAL

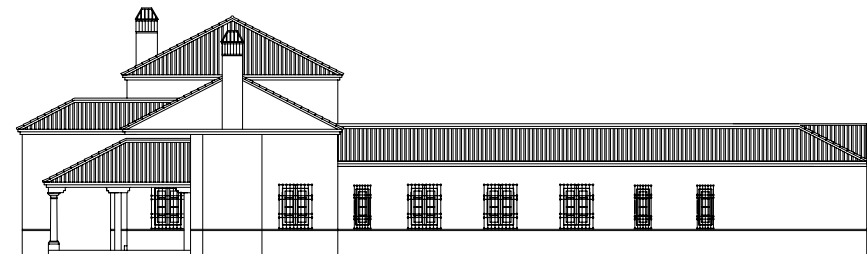


ALZADO LATERAL DERECHO

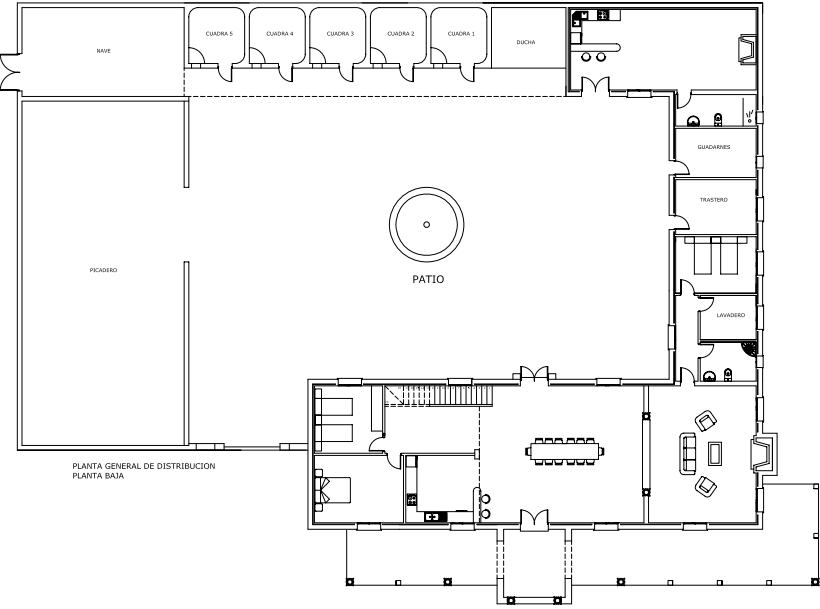



FINCA
BARAHONA

FINCA MONTAN CHUELOS

FINCA DE MONTANCHUELOS
GRANÁTULA DE CVA.

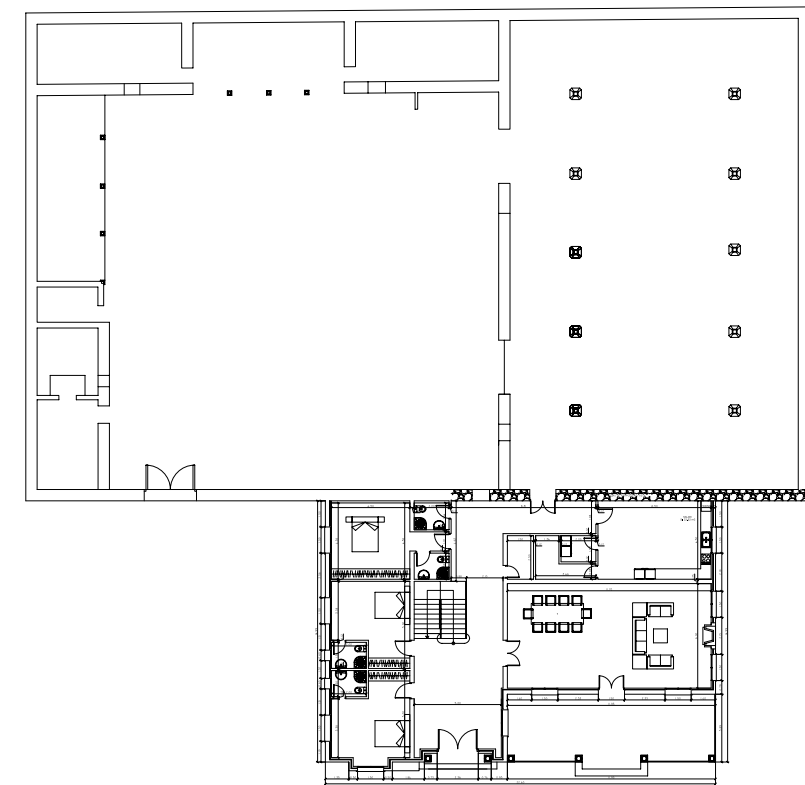

RESIDENCIA DE ANCIANOS
MORAL DE CVA.

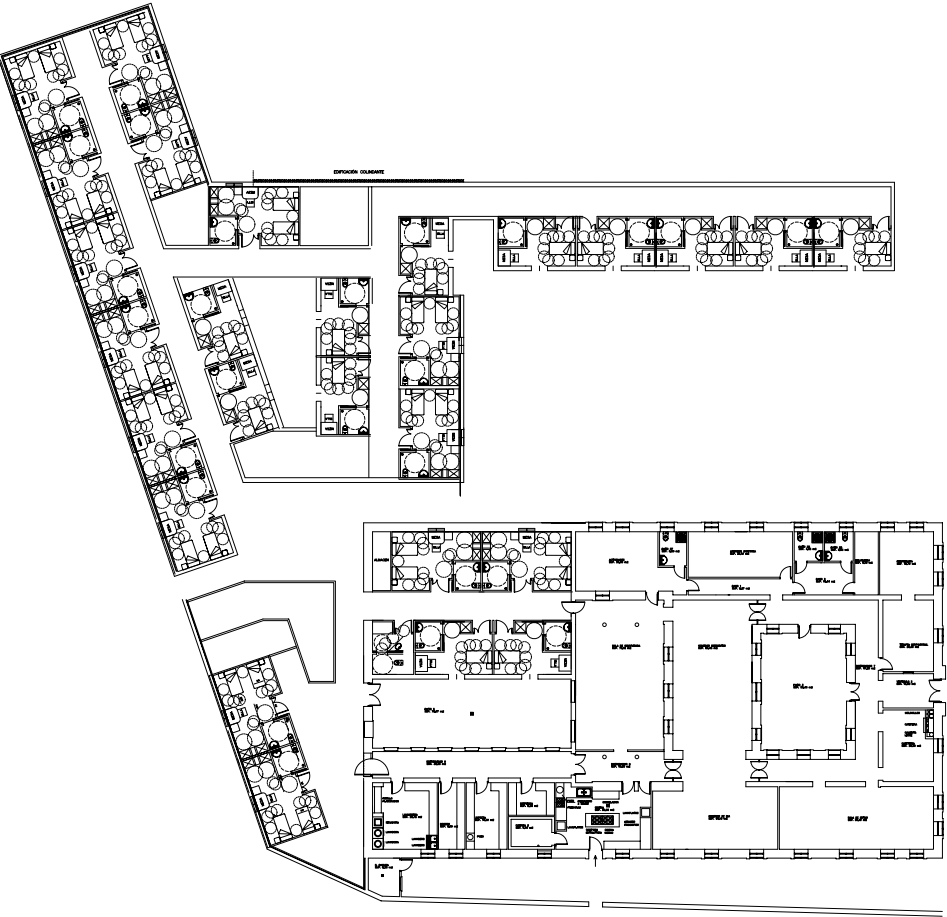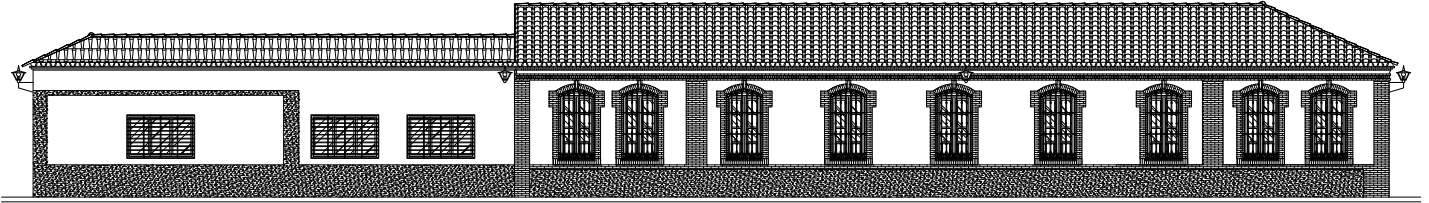


PLANTA BAJA
ESCALA 1/100



RESIDENCIA
DE ANCIANOS


HOTEL EN VALDEPEÑAS (PROYECTO)

HOTEL EN
VALDEPEÑAS
(PROYECTO)

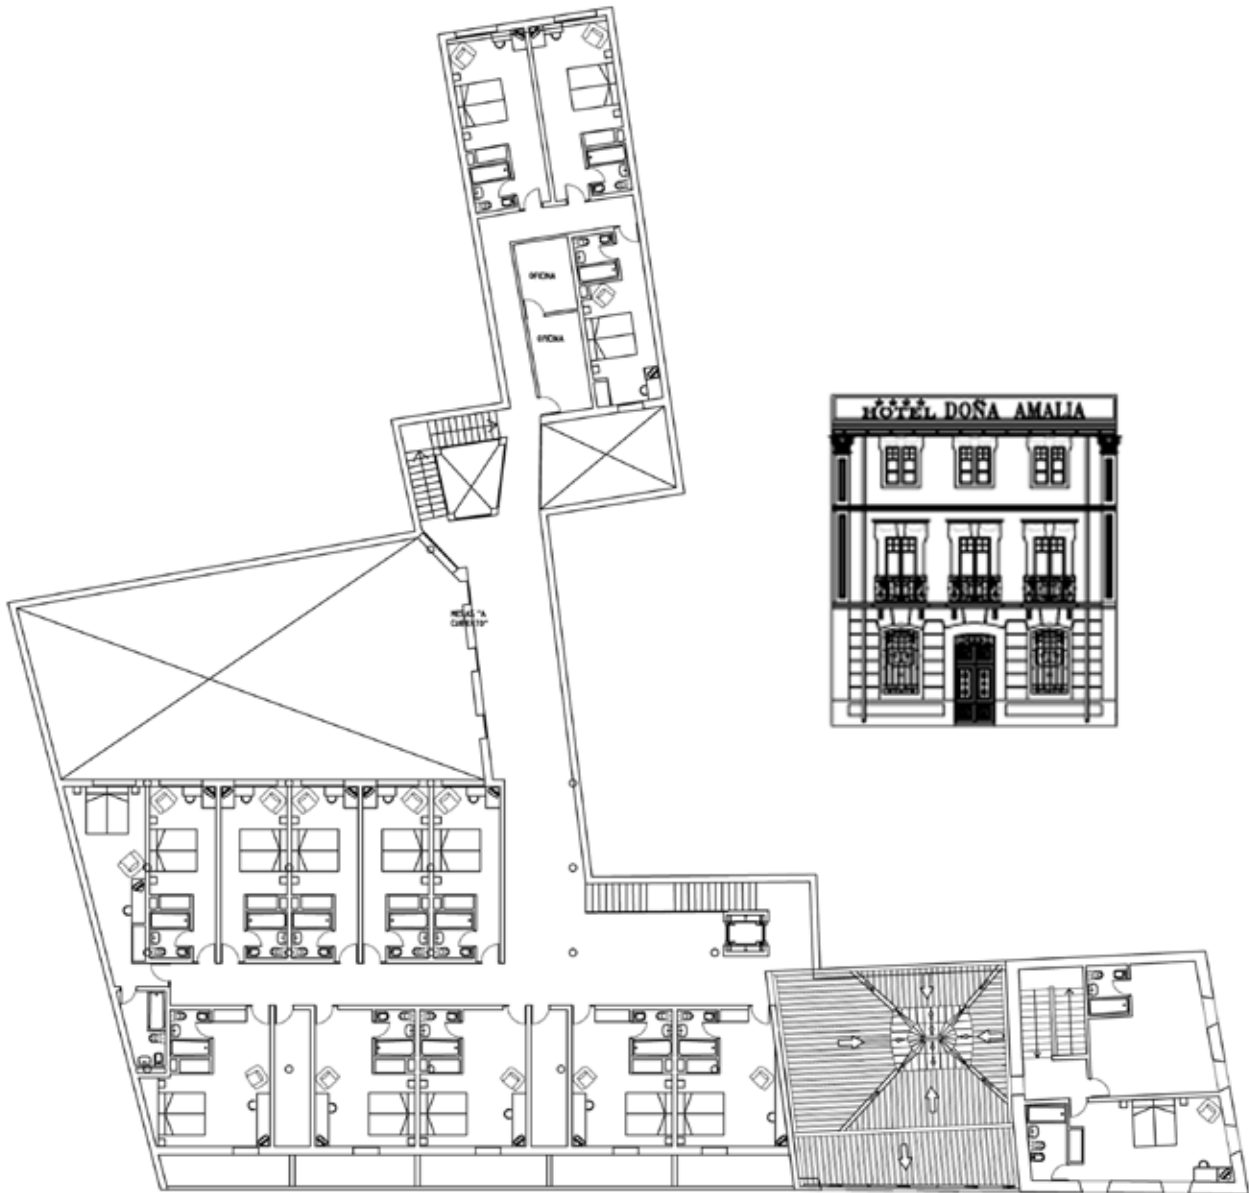


PLANTA PRIMERA




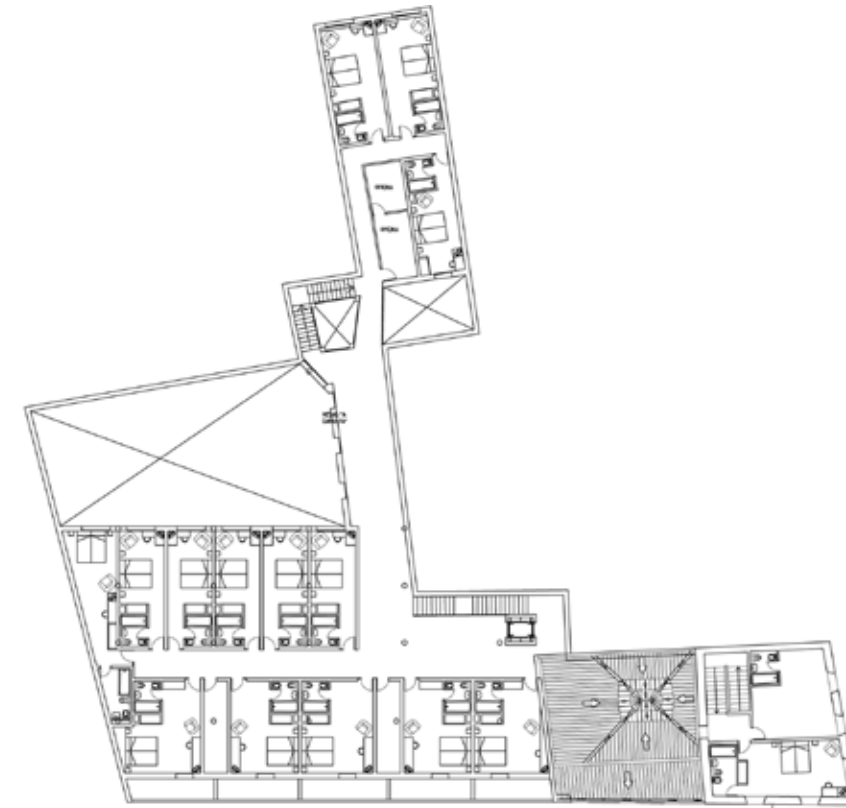

PLANTA SEGUNDA

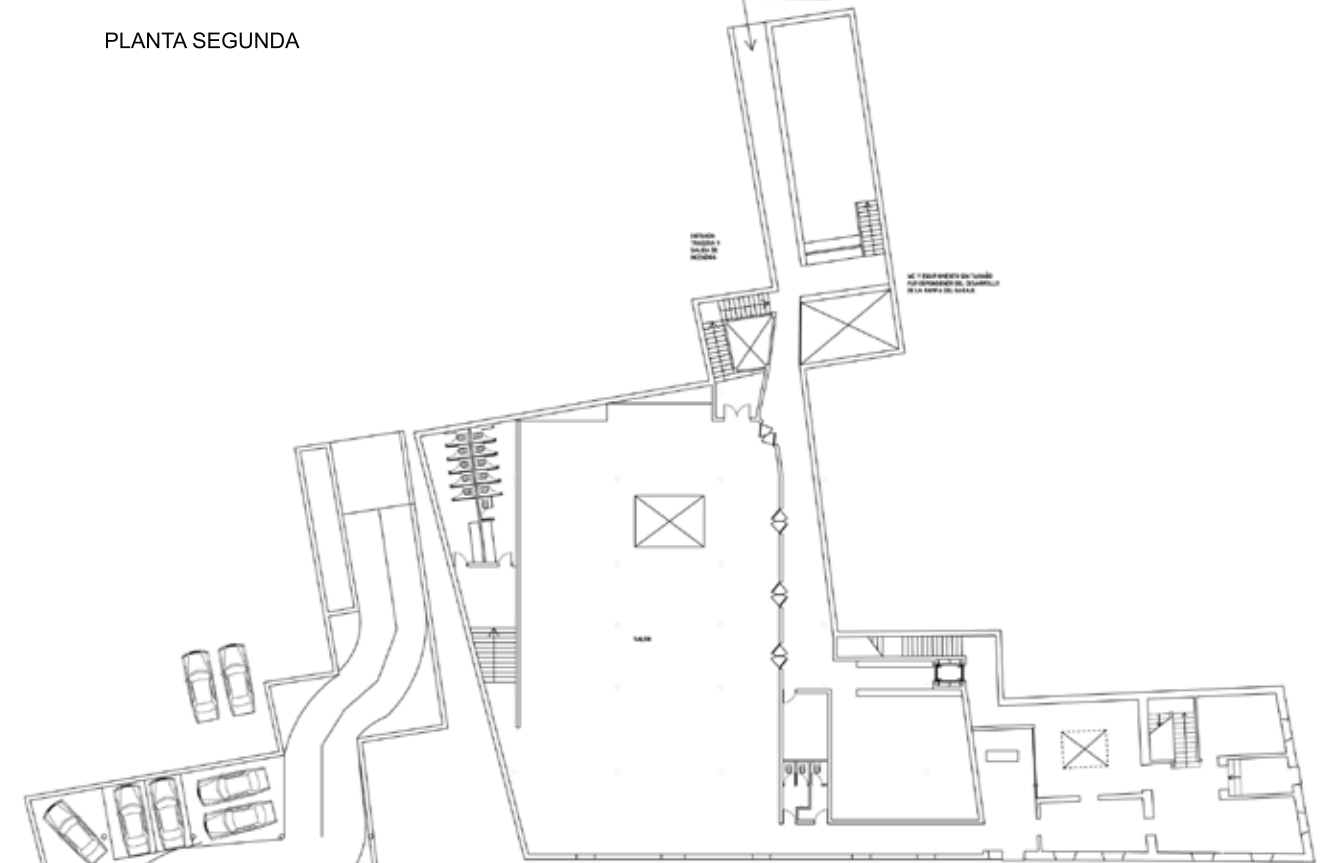

PLANTA BAJA

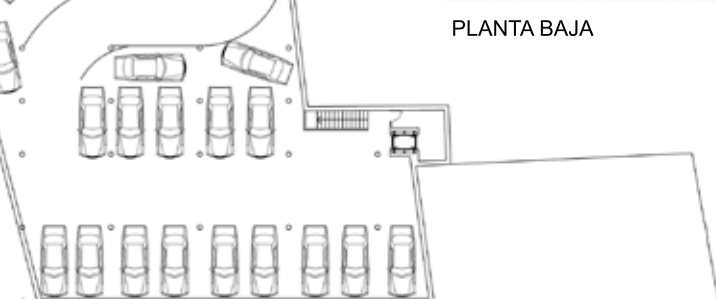

PLANTA SEMISOTANO

FARMACIA
MORAL DE CVA.



FARMACIA

CASA RURAL
REHABILITACIÓN DE ANTIGUA FRAGUA
MORAL DE CVA.

CASA RURAL



PLAZA EN LUCIANA

| LUCIANA



CASA INMACULADA
MORAL DE CVA.

REHABILITACIÓN INTEGRAL DE VIVIENDA NEOMUDEJAR



PATIO CENTRAL PRINCIPAL

PATIO
CENTRAL



CASA CASTELLANA

VIVENDA JUAN Y ESPERANZA
CALLE TOLEDILLO
MORAL DE CVA.

